


val brennero 43
38122 TRENTO
Tel. 0461/983367
Fax. 0461/983875
info@bettivialli.eu
C.F. e Partita IVA:
01344510225




STUDIO DI INGEGNERIA
BETTI & VIALLI

PROVINCIA AUTONOMA DI TRENTO COMUNE DI PIEVE TESINO			
Comprensorio	Oggetto:	Codice lav. -- cont.	
Legge Provinciale	PROGETTO ESECUTIVO PER LA REALIZZAZIONE DELLA CENTRALE IDROELETTRICA SUL TORRENTE GRIGNO - TRATTO INTERMEDIO - C/13749	N. Progressivo:	
Programma:		Tov. n.: E.A.12.1	
redatto da: Ing. Vittorio Belli	Titolo: EDIFICIO CENTRALE PLANIMETRIA E PROSPETTI	Sostituisce il n.:	
il progettista: Ing. Vittorio Belli		Riferimento tavola n.:	
Revisione:		Scala: Varia	
Disegno N°:	Categoria:	Data: Marzo 2026	
Progetto N°:	Committee:	Costabrunella Srl	

PROSPETTO - VISTA DA EST
scala 1:100

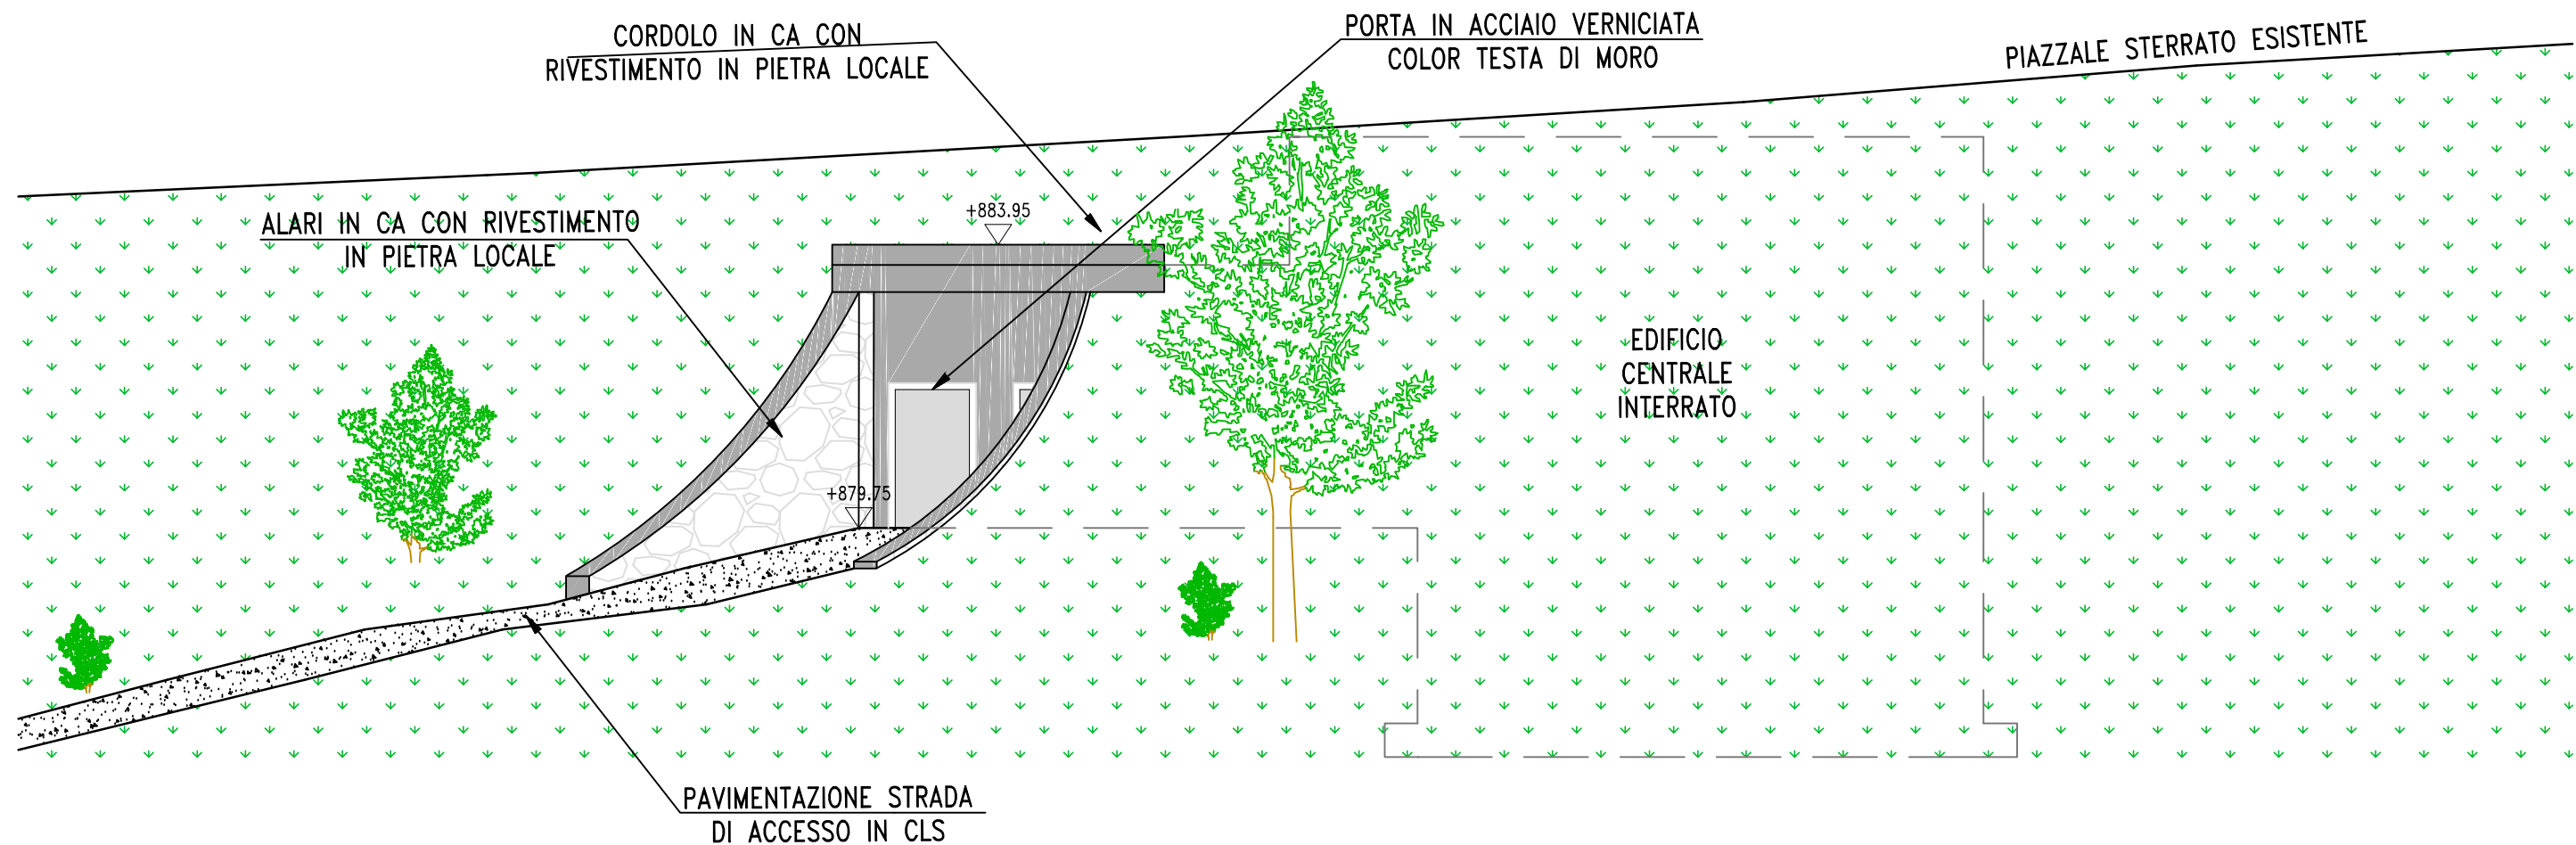

PROSPETTO - VISTA DA SUD
scala 1:100

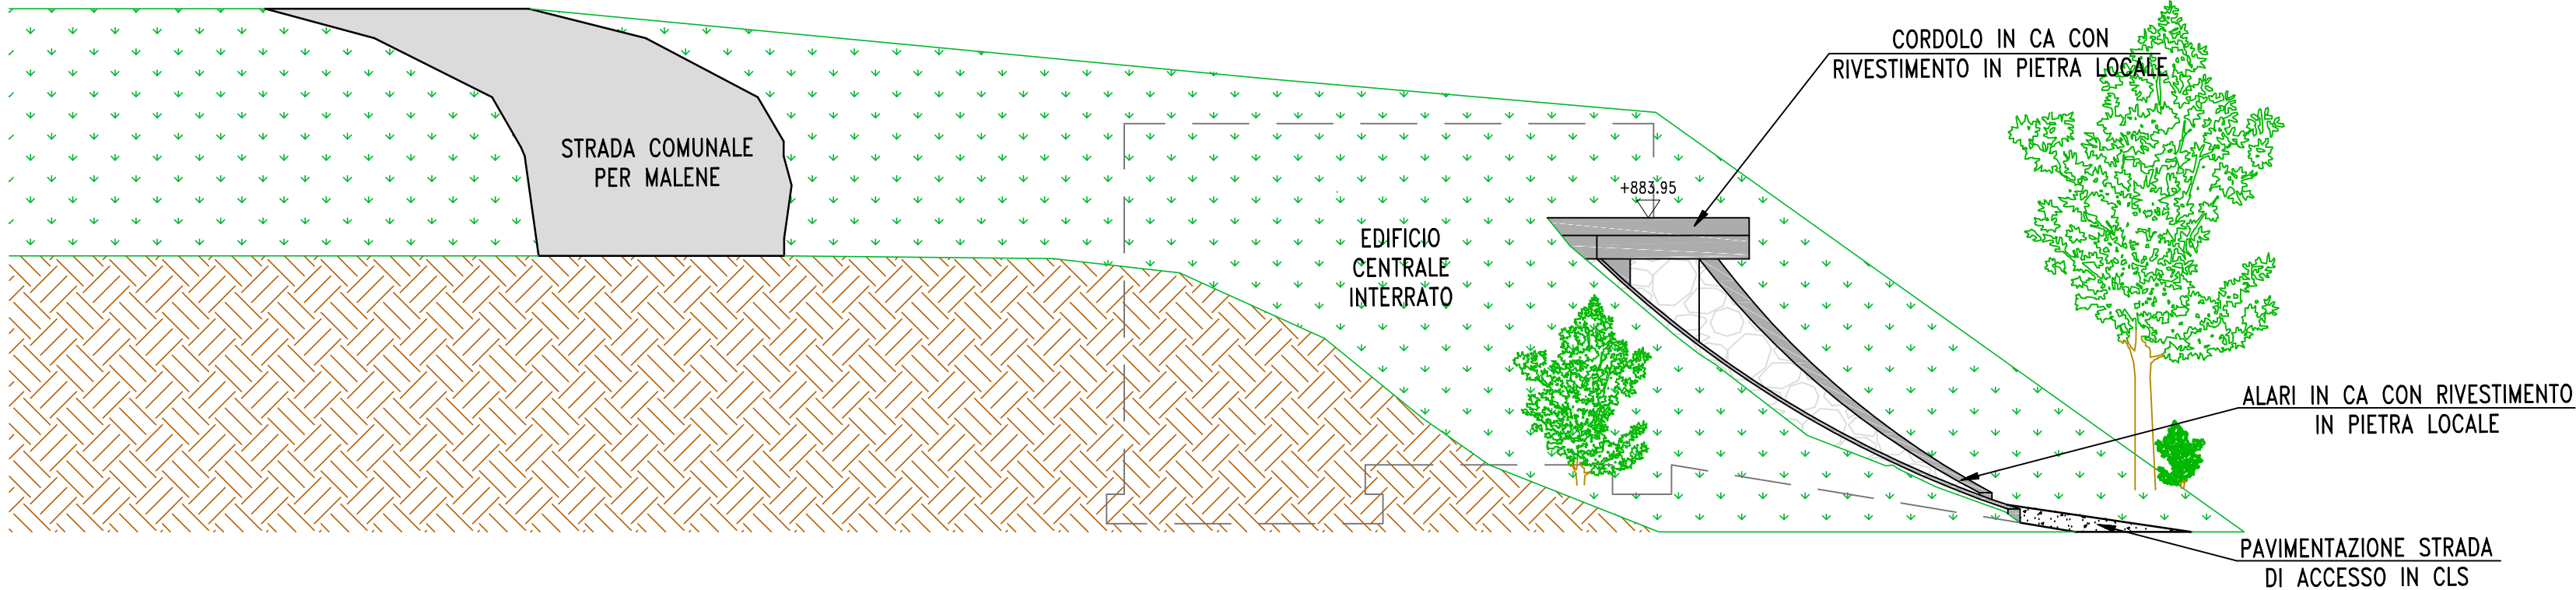

PLANIMETRIA
scala 1:250

LEGENDA:

CONDOTTA PRIVY DN900	VIABILITA' ESISTENTE
IDROGRAFIA ESISTENTE	CONFINI DEMANIALI
AREE DI RIPIRTO DEFINITIVO	AREE DI SCAVO DEFINITIVO
RIPISTINI/RINVERDIMENTI	STRADA BIANCA ESISTENTE
STRADA IN PROGETTO	DEMOLIZIONI

