




SEZIONE A-A
scala 1:100

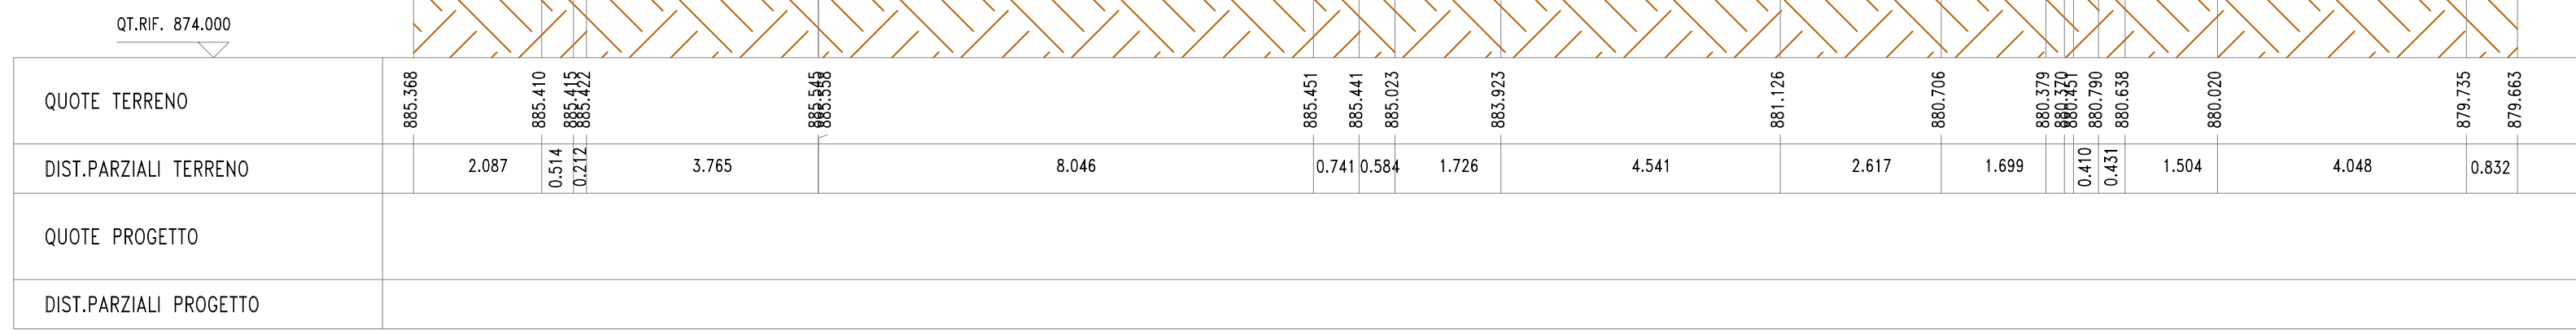


SEZIONE C-C
scala 1:100

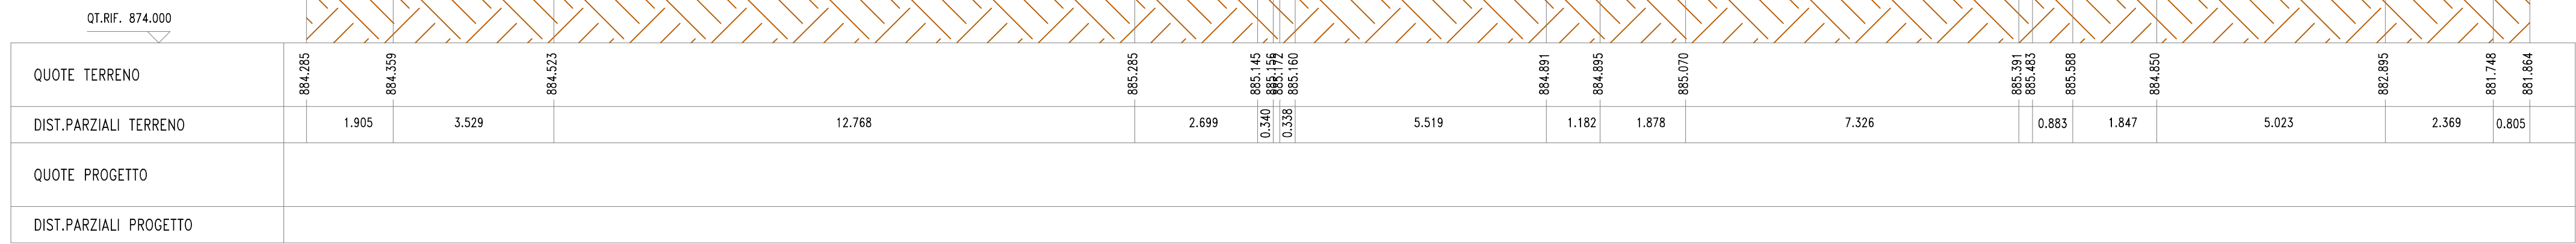

SEZIONE B-B
scala 1:100

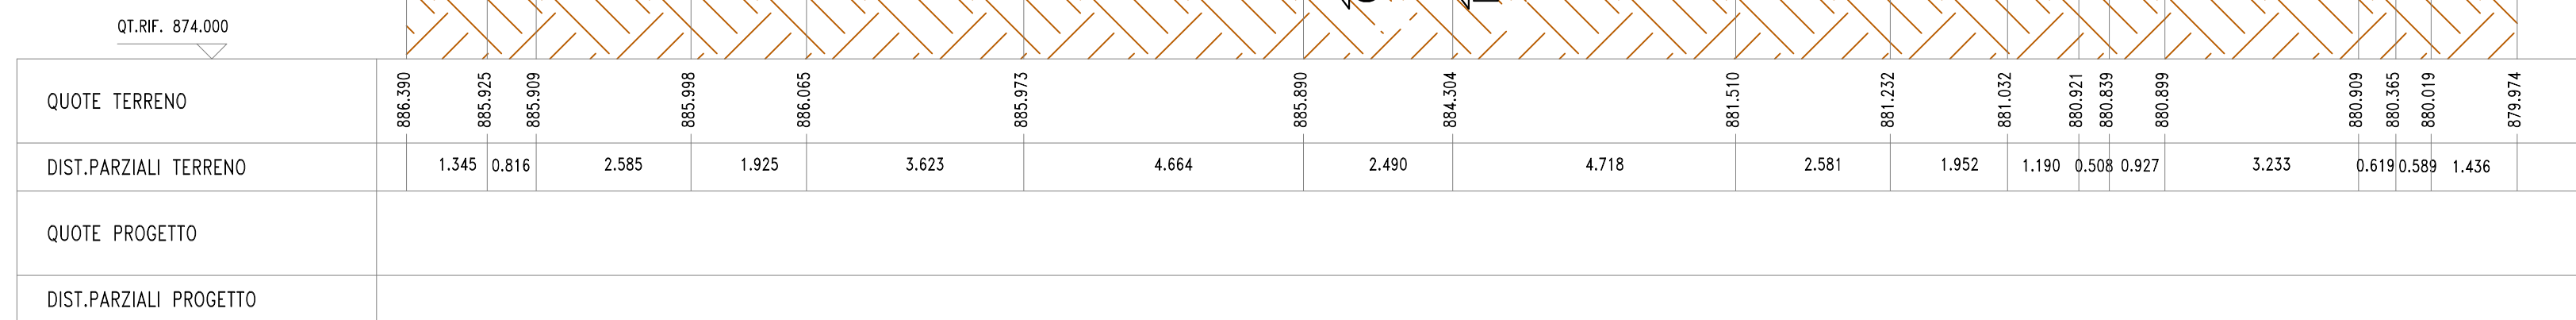

SEZIONE D-D
scala 1:100

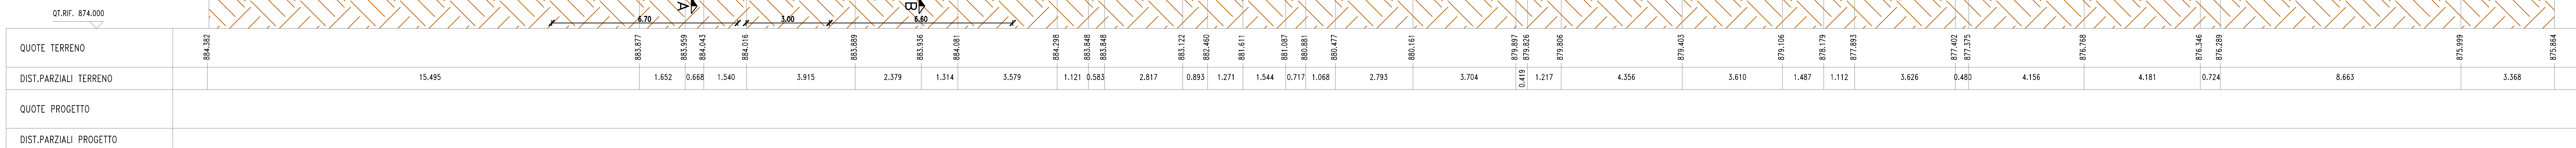

val brennero 43
38122 TRENTO
Tel. 0461/983367
Fax. 0461/983875
info@bettiavalli.eu
C.F. e Partita IVA:
01344510225

STUDIO DI INGEGNERIA
BETTI & VIALLI

PROVINCIA AUTONOMA DI TRENTO
COMUNE DI PIEVE TESINO

Compressario
Legge Provinciale
Programma:
redatto da:
ing. Vittorio Betti
il progettista:
ing. Vittorio Betti
Revisione:
Disegno N°:
Progetto N°:

Oggetto:
PROGETTO ESECUTIVO PER LA REALIZZAZIONE
DELLA CENTRALE IDROELETTRICA SUL TORRENTE
GRIGNO - TRATTO INTERMEDIO - C/13749
Titolo:
EDIFICIO CENTRALE
PIANTA E SEZIONI
Categoria:
IMPIANTI

Codice lav. - cont.
N. Progressivo:
Tov. n.:
E.A.12.2
Sostituisce il n.:
Riferimento tavola n.:
Scala:
1:100
Data:
Marzo 2026
Committente:
Costabrunella Srl