


val brennero 43  
38122 TRENTO  
Tel. 0461/983367  
Fax. 0461/983875  
info@bettievialli.eu  
C.F. e Partita IVA:  
01344510225

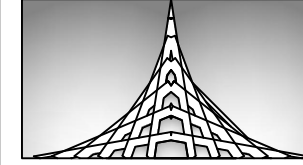


STUDIO DI INGEGNERIA  
BETTI & VIALLI


PROVINCIA AUTONOMA DI TRENTO		
COMUNE DI PIEVE TESINO		
Comprensorio	Oggetto:	Codice lav. - cant.
Legge Provinciale	PROGETTO ESECUTIVO PER LA REALIZZAZIONE DELLA CENTRALE IDROELETTRICA SUL TORRENTE GRIGNO – TRATTO INTERMEDIO – C/13749	N. Progressivo:
Programma:		Tav. n.: E.A.15.1
redatto da: Ing. Vittorio Belli	Titolo:  PARTICOLARI ATTRAVERSAMENTI	Sostituisce il n.:
il progettista: Ing. Vittorio Belli		Riferimento tavola n.:
Revisione:		Scala: 1:100
Disegno N°:	Categoria:  IMPIANTI	Data: Marzo 2026
Progetto N°:	Committente:  Costabrunella Srl	

## ATTRAVERSAMENTI MODIFICATI


POZZETTO 1  
Progressiva 318.712  
Pianta

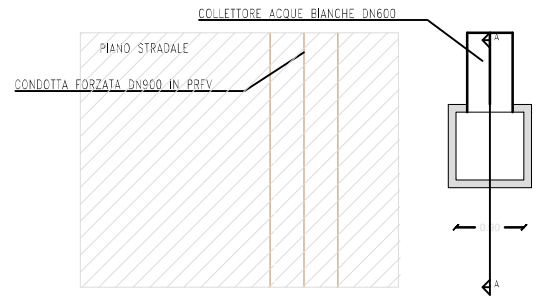


POZZETTO 1  
Progressiva 318.712  
Sezione A-A

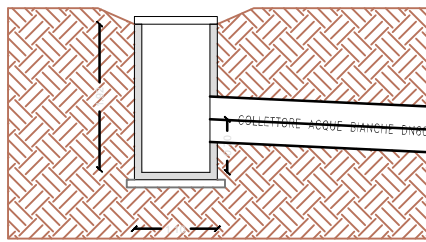


POZZETTO 3  
Progressiva 506.615  
Pianta

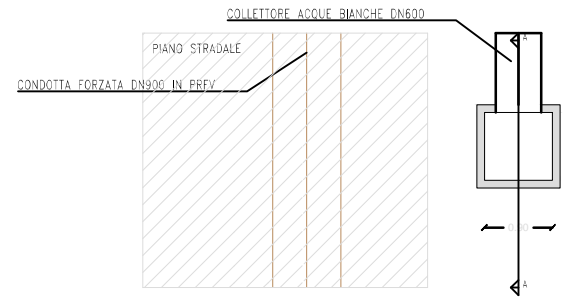


POZZETTO 3  
Progressiva 506.615  
Sezione A-A

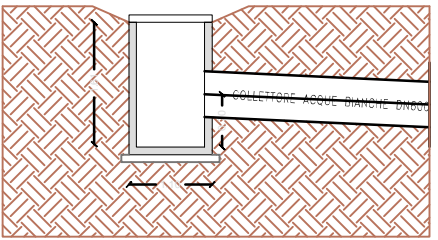

POZZETTO 5  
Progressiva 1740.72  
Pianta

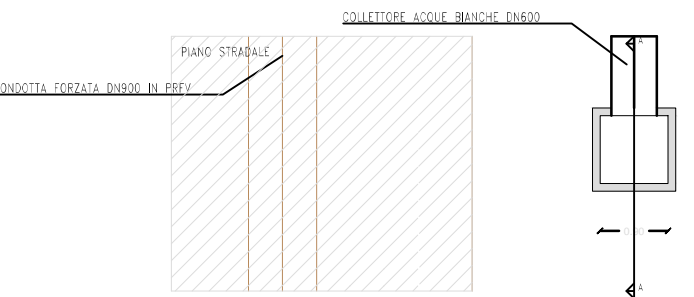


POZZETTO 5  
Progressiva 1740.72  
Sezione A-A

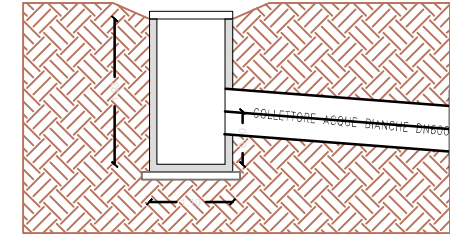


## ATTRAVERSAMENTI NON MODIFICATI


ATTRAVERSAMENTO  
Progressiva 1465.141  
Pianta

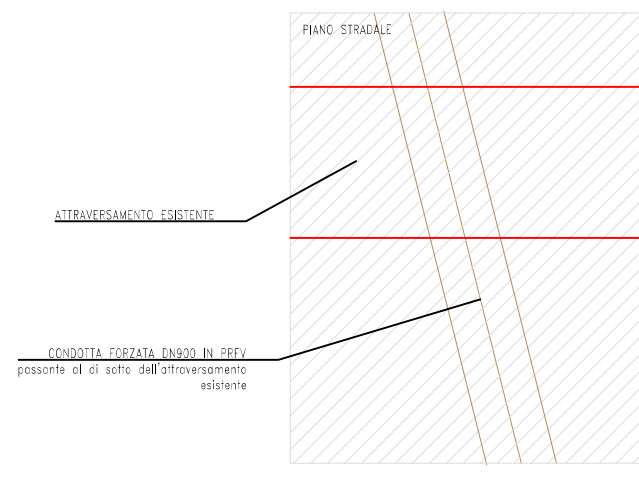


ATTRAVERSAMENTO  
Progressiva 1465.141  
Sezione A-A

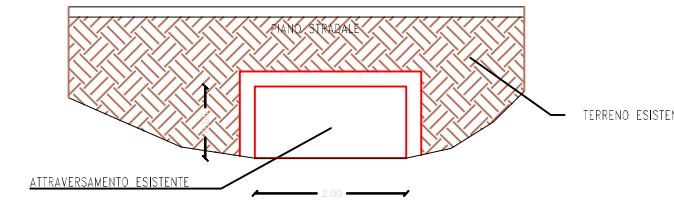


ATTRAVERSAMENTO  
Progressiva 1895.440  
Pianta

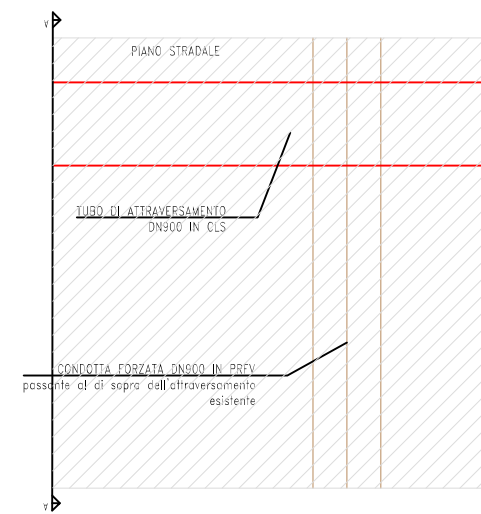


ATTRAVERSAMENTO  
Progressiva 1895.440  
Sezione A-A

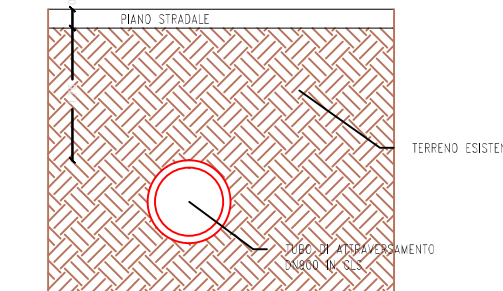


POZZETTO 2  
Progressiva 364.557  
Pianta

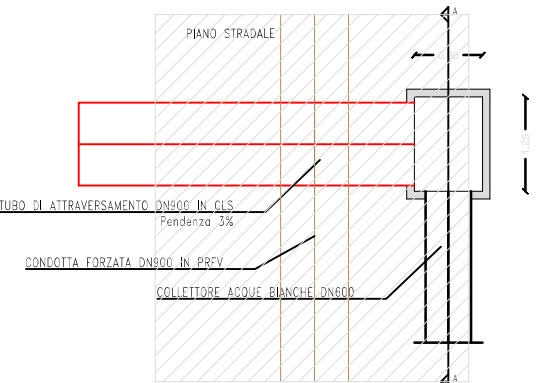


POZZETTO 2  
Progressiva 364.557  
Sezione A-A

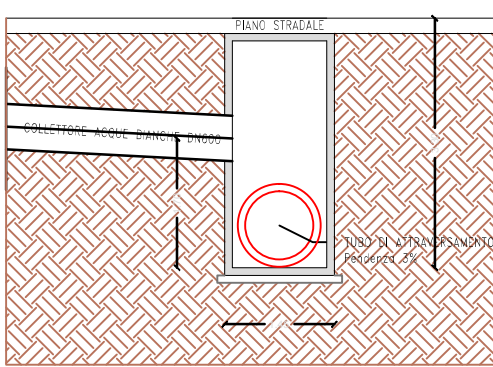


POZZETTO 4  
Progressiva 596.846  
Pianta

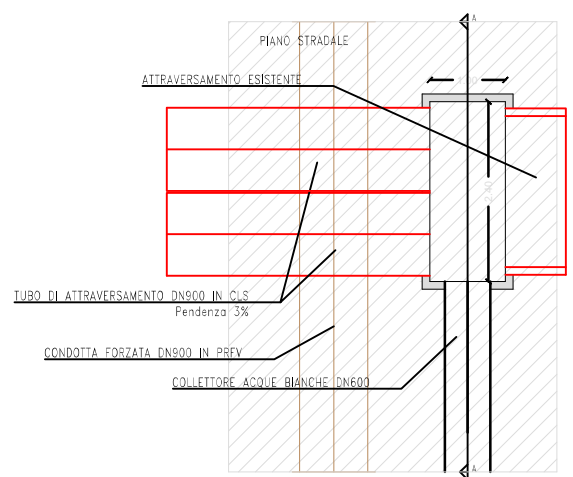


POZZETTO 4  
Progressiva 596.846  
Sezione A-A

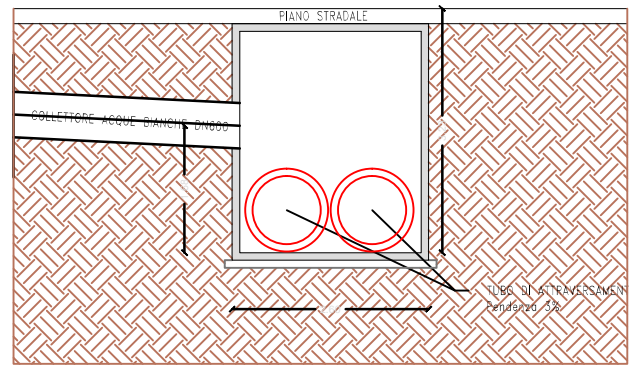


POZZETTO 6  
Progressiva 2020.830  
Pianta

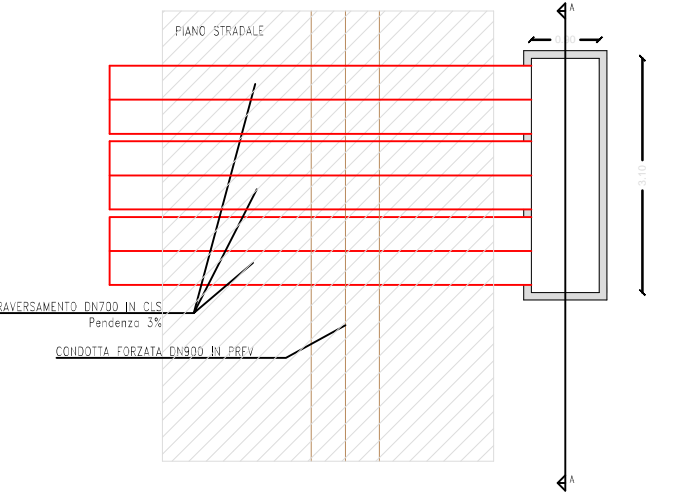


POZZETTO 6  
Progressiva 2020.830  
Sezione A-A

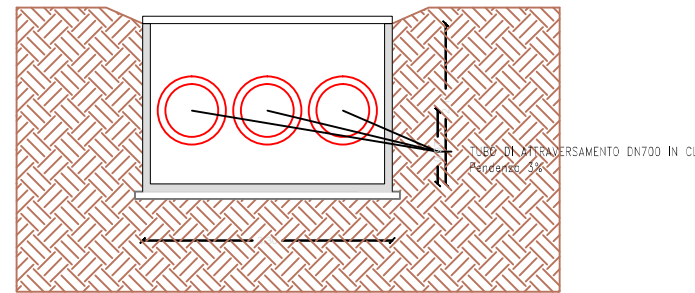


ATTRAVERSAMENTO  
Progressiva 1810.000  
Pianta

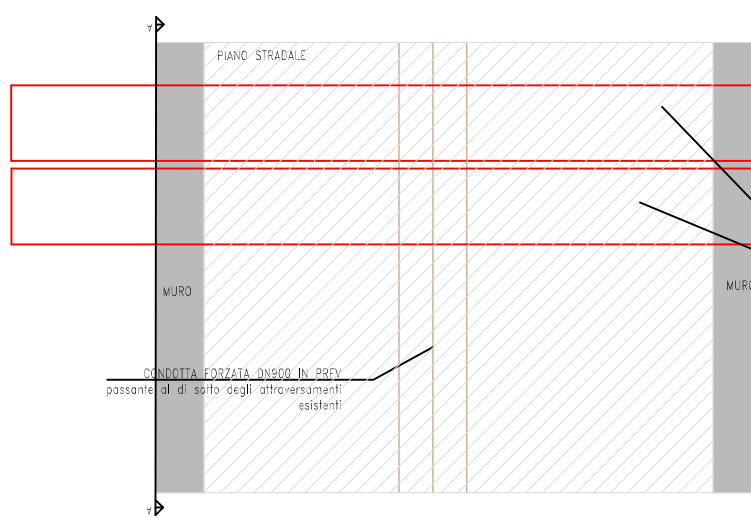

ATTRAVERSAMENTO  
Progressiva 1810.000  
Sezione A-A

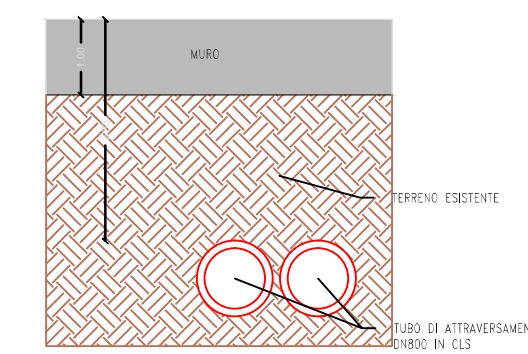

ATTRAVERSAMENTO  
Progressiva 2151.068  
Pianta

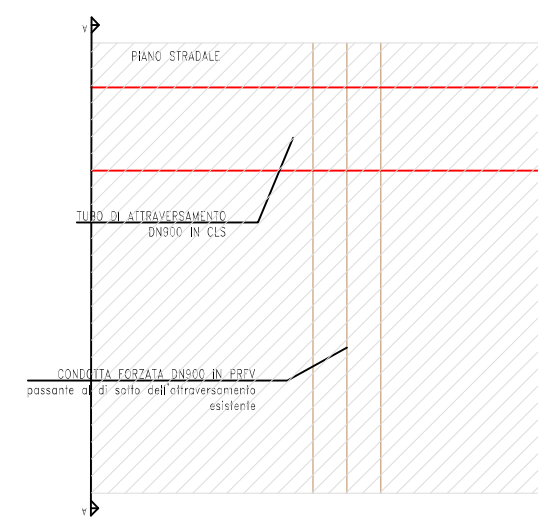

ATTRAVERSAMENTO  
Progressiva 2151.068  
Sezione A-A

