LEGENDA

🟦 PORTATA LIQUIDA
🟥 PORTATA LIQUIDA E SOLIDA
▭ TERRENO
🟩 TERRENO DI PROGETTO

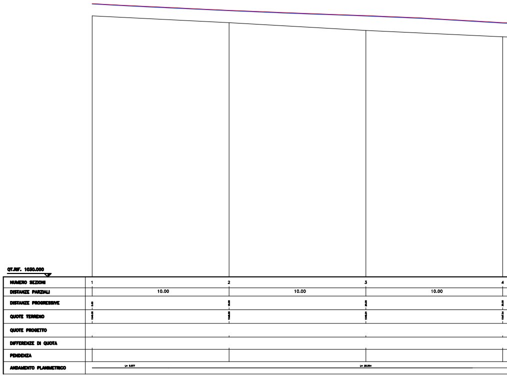
QT.RIF. 1030.000
NUMERO SEZIONI
DISTANZE PARZIALI
DISTANZE PROGRESSIVE
QUOTE TERRENO
QUOTE PROGETTO
DIFFERENZE DI QUOTA
PENDENZA
ANDAMENTO PLANIMETRICO
1
2
3
4
10.00
10.00
10.00

vai brennero 43
38122 TRENTO
Tel. 0461/983367
Fax. 0461/983875
info@bettievialli.eu
C.F. e Partita IVA:
01344510225

STUDIO DI INGEGNERIA
BETTI & VIALLI

PROVINCIA AUTONOMA DI TRENTO

COMUNE DI PIEVE TESINO

Comprensorio	**Oggetto:** PROGETTO ESECUTIVO PER LA REALIZZAZIONE DELLA CENTRALE IDROELETTRICA SUL TORRENTE GRIGNO - TRATTO INTERMEDIO - C/13749	**Codice lav. - cant.**
Legge Provinciale		**N. Progressivo:**
Programma:		**Tav. n.:** E.A.17.1
redatto da: Ing. Vittorino Betti	**Titolo:** PROFILO HECRAS	**Sostituisce il n.:**
Il progettista: Ing. Vittorino Betti		**Riferimento tavola n.:**
Revisione:	**Categoria:** IMPIANTI	**Scala:** 1:200
Disegno N°:		**Data:** Marzo 2026
Progetto N°:	**Committente:** Costabrunella Srl	

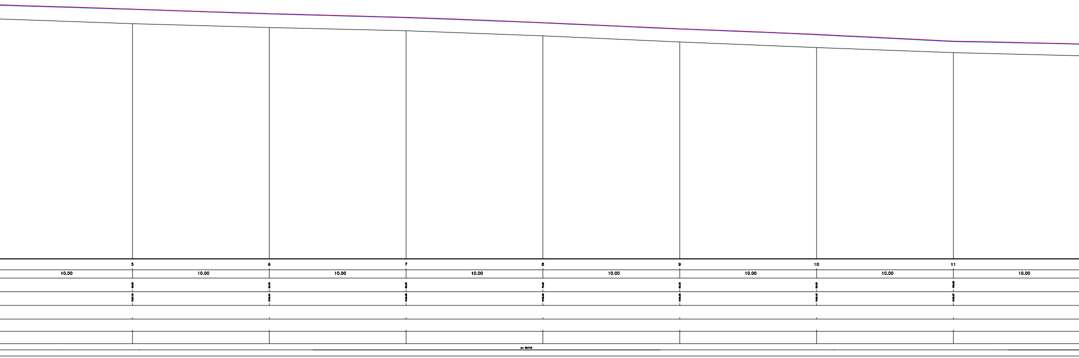
10.00
5
10.00
6
10.00
7
10.00
8
10.00
9
10.00
10
10.00
11
10.00

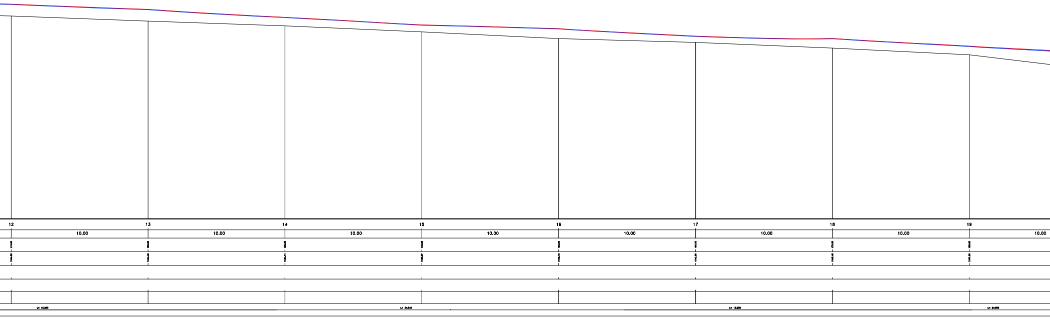
12
13
14
15
16
17
18
19
10.00
10.00
10.00
10.00
10.00
10.00
10.00
10.00

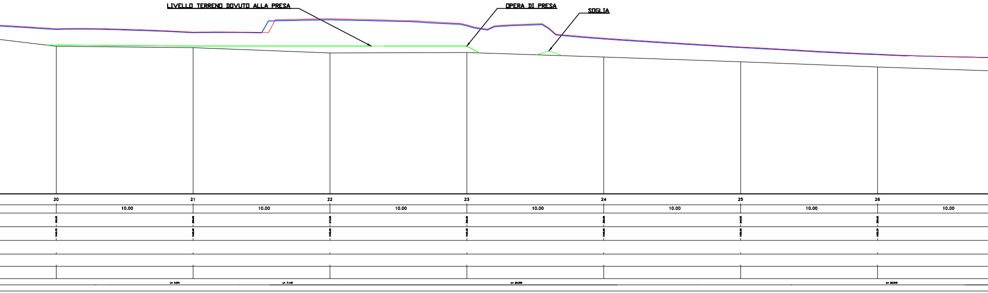
LIVELLO TERRENO DOVUTO ALLA PRESA
OPERA DI PRESA
SOGLIA
20
21
22
23
24
25
26
10.00
10.00
10.00
10.00
10.00
10.00
10.00

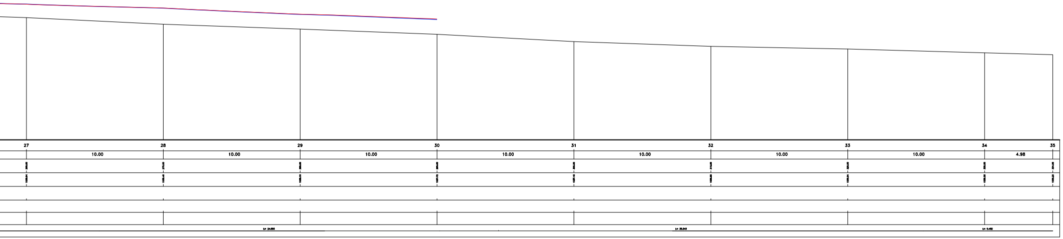
27
28
29
30
31
32
33
34
35
10.00
10.00
10.00
10.00
10.00
10.00
10.00
4.98