




FONDAZIONE
ARMATURA INFERIORE - Strati A-B
SCALA 1: 50

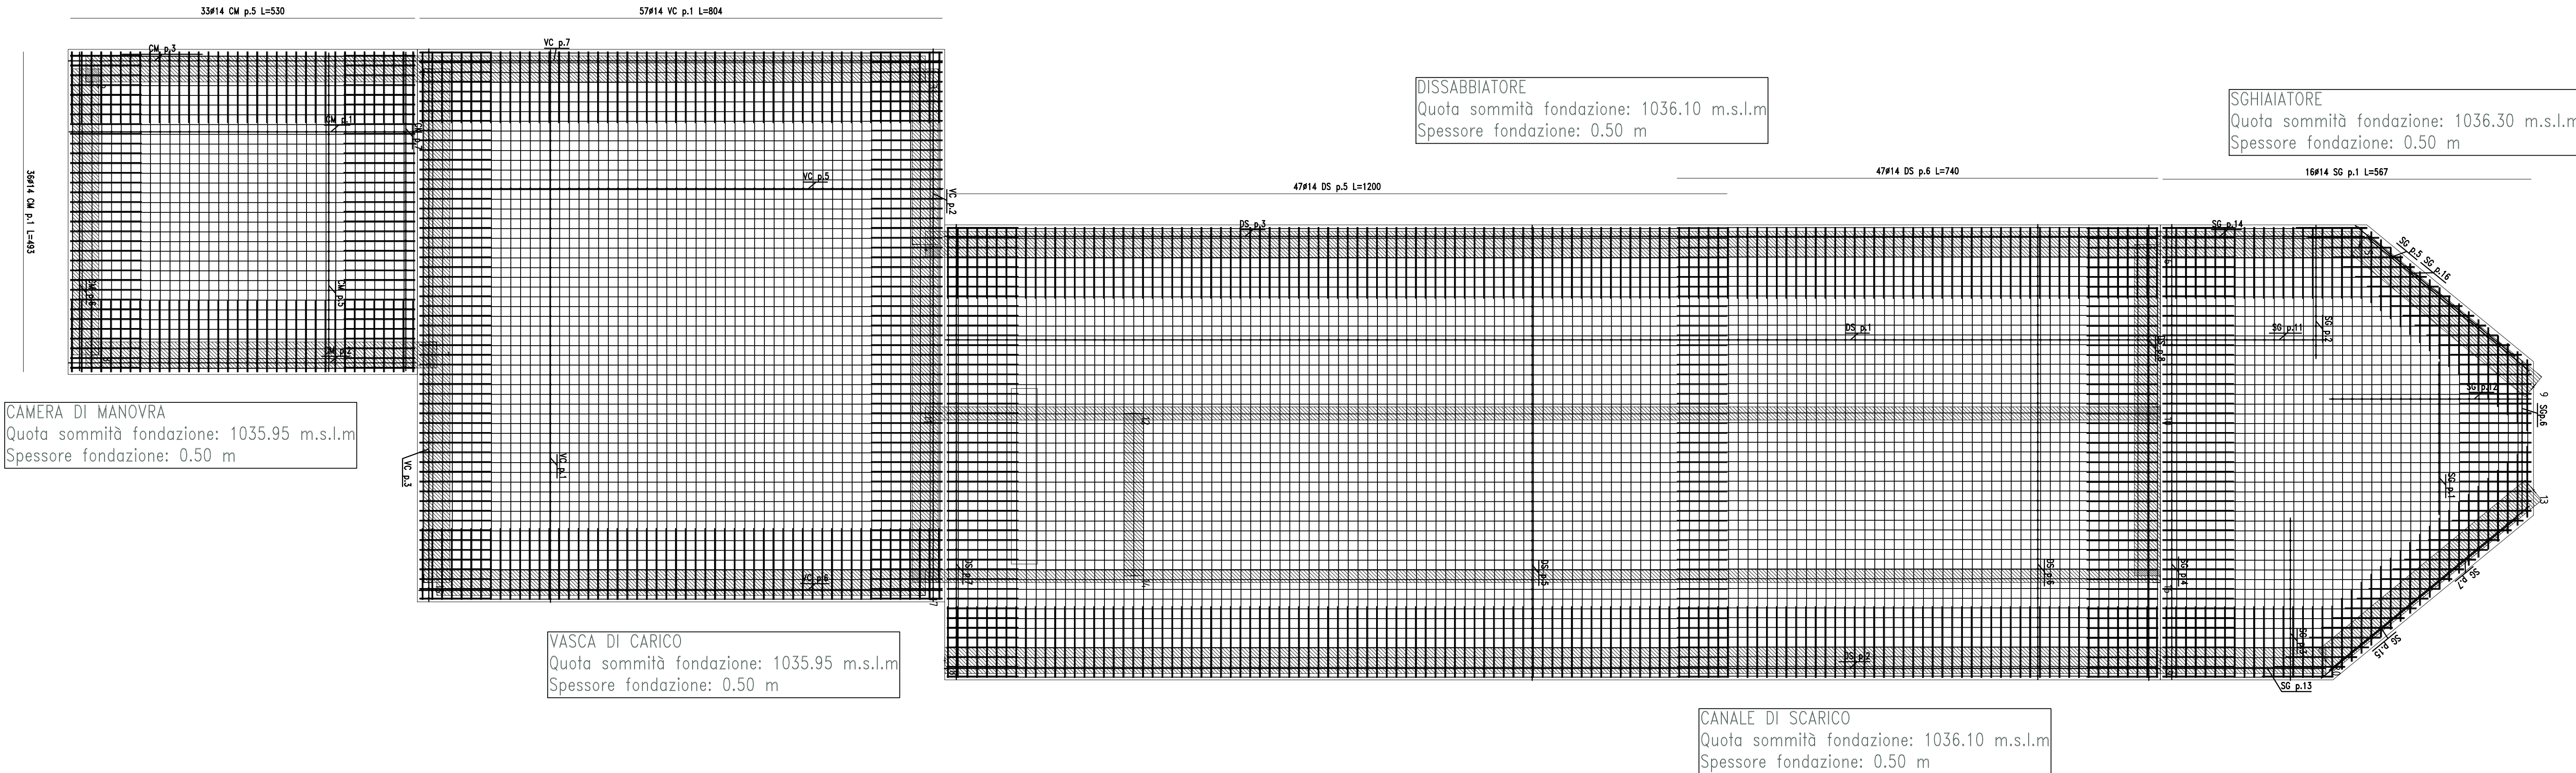


FONDAZIONE
ARMATURA SUPERIORE - Strati C-D
SCALA 1: 50

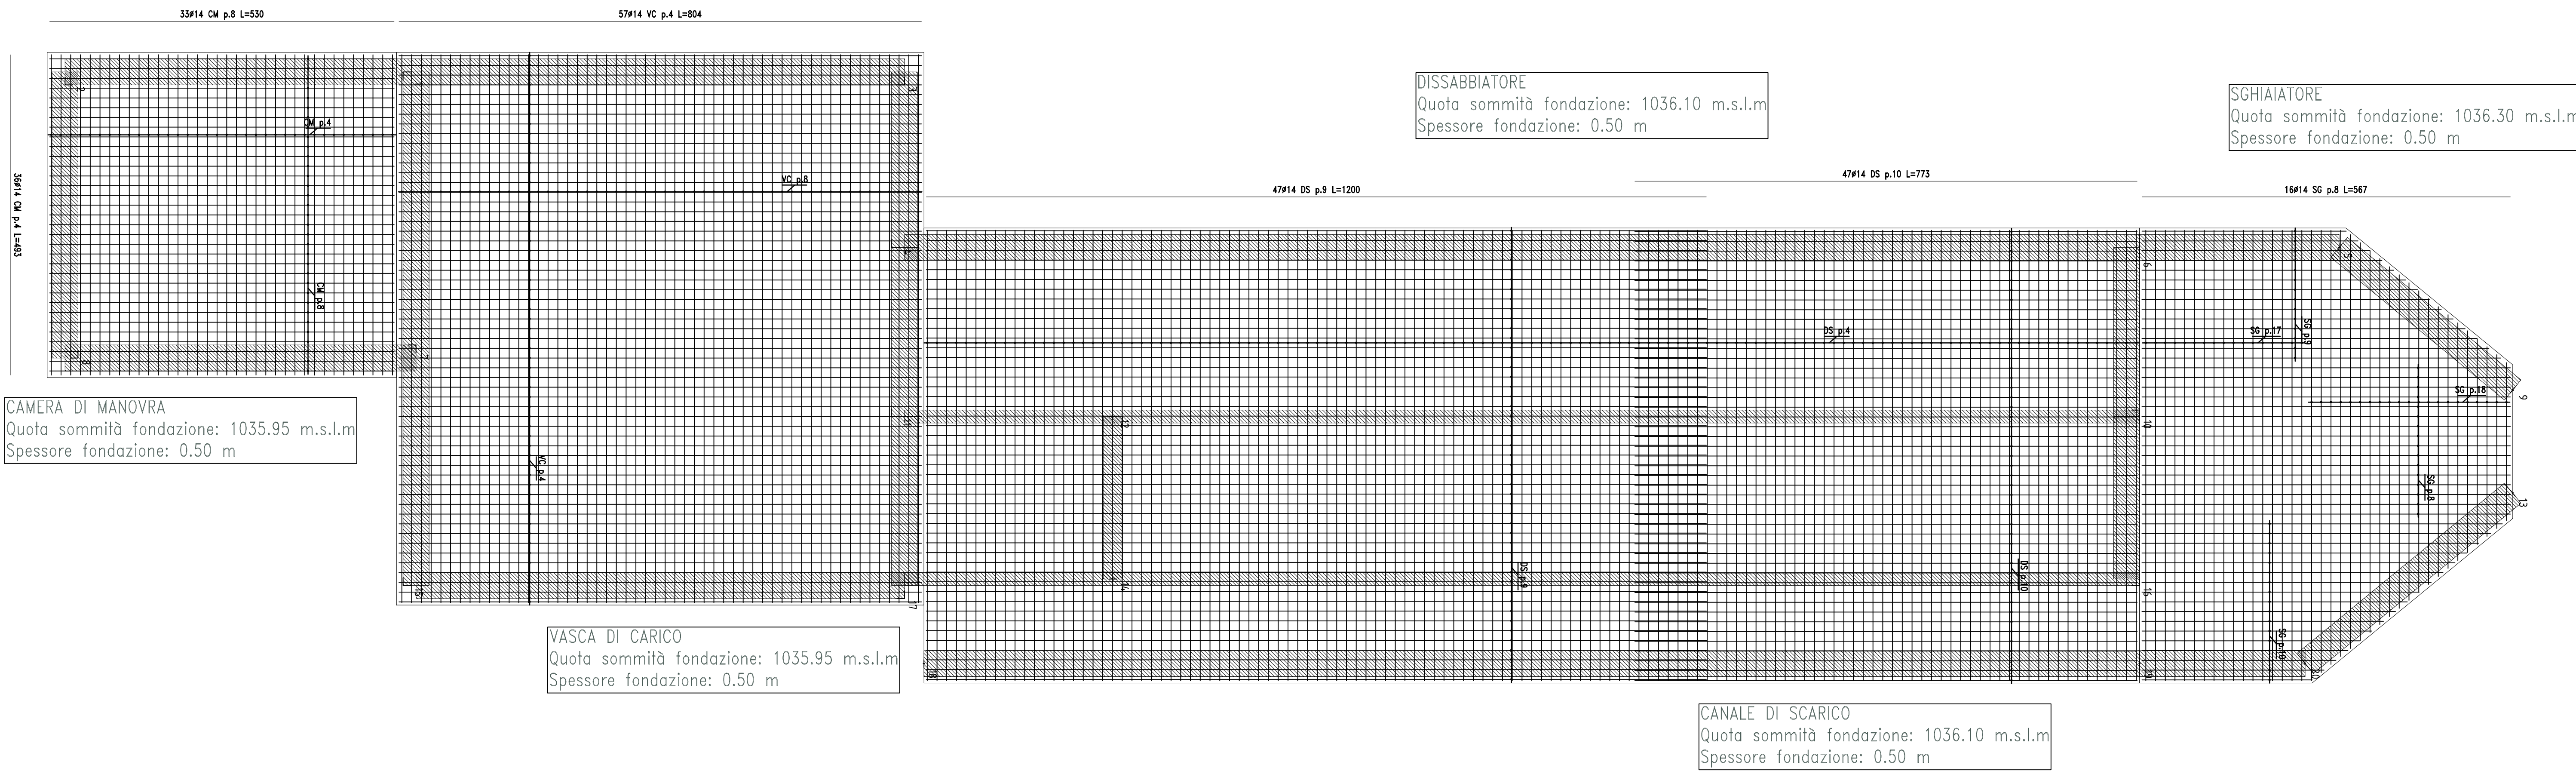


SOLETTA SOVRASTANTE CANALETTE DI SCARICO
DEL DISSABBIATORE
ARMATURA INFERIORE - Strati A-B
SCALA 1: 50

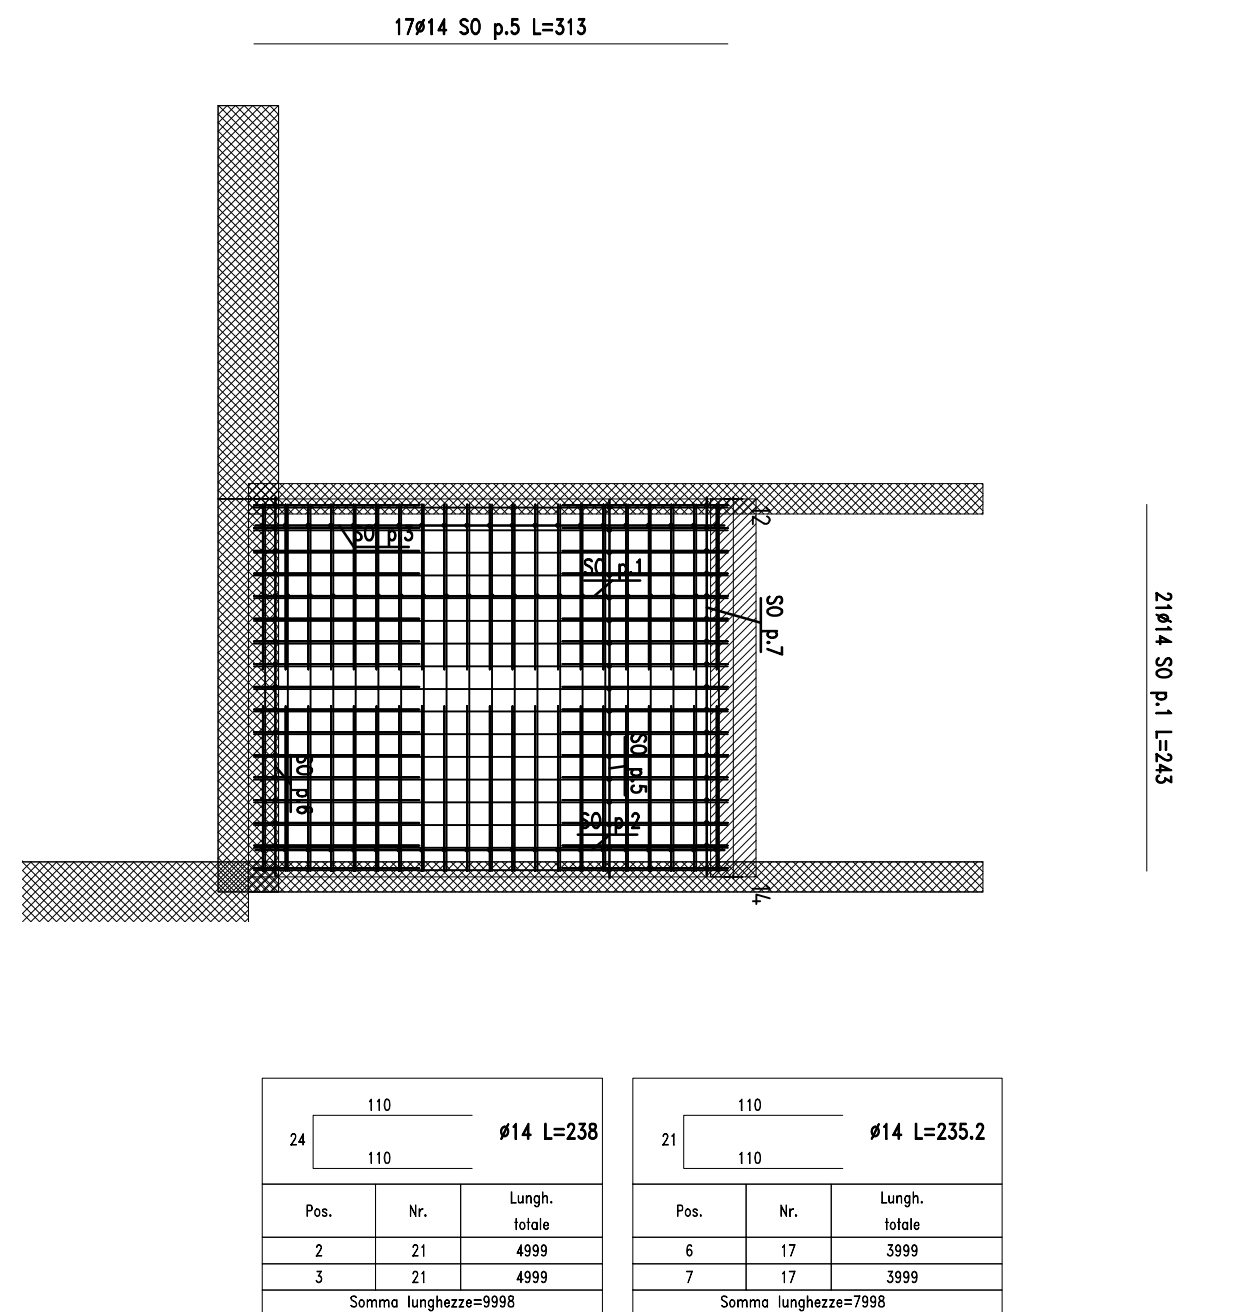

SOLETTA SOVRASTANTE CANALETTE DI SCARICO
DEL DISSABBIATORE
ARMATURA SUPERIORE - Strati C-D
SCALA 1: 50

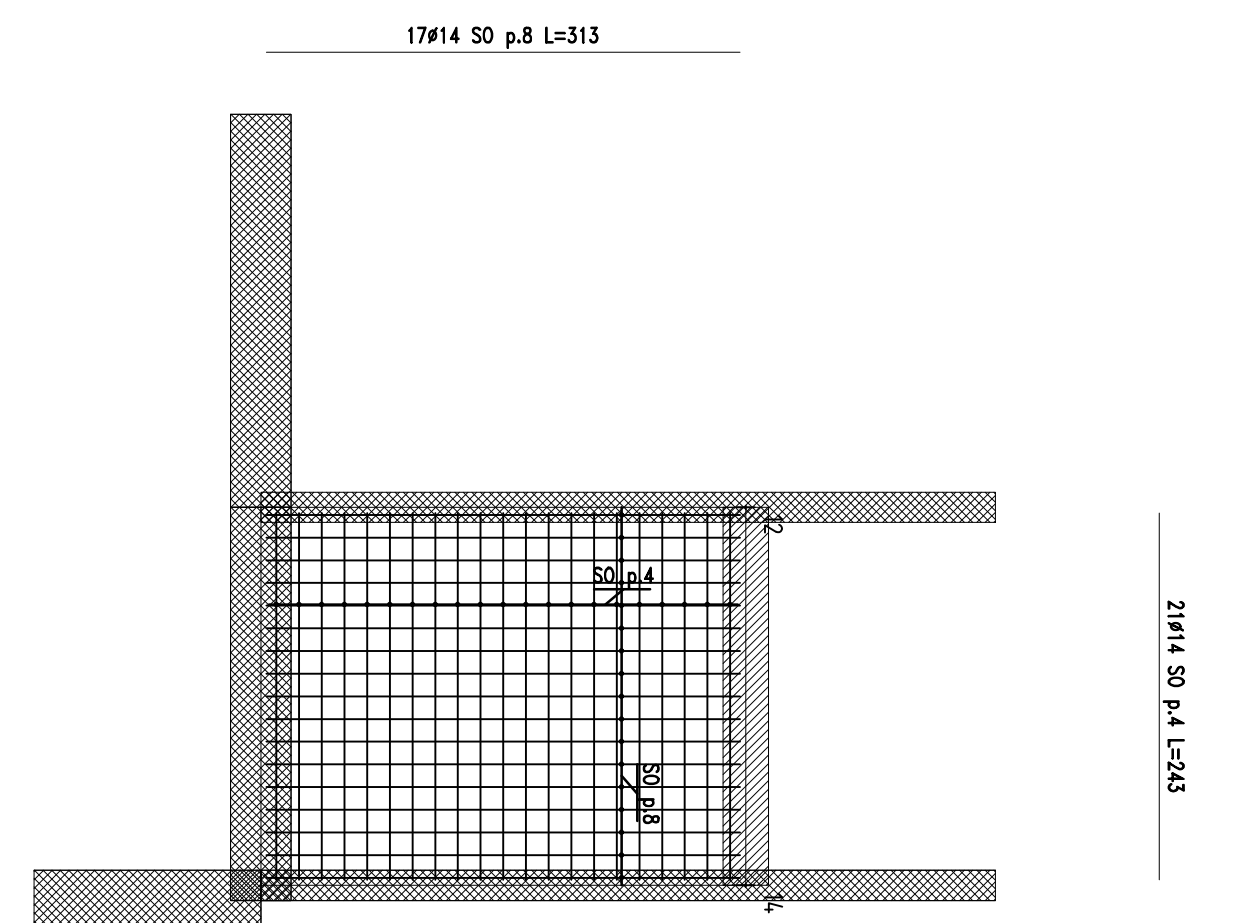


PARTICOLARE
POSA ARMATURA SOLETTA SOVRASTANTE CANALETTE
DI SCARICO DEL DISSABBIATORE
SCALA 1: 10

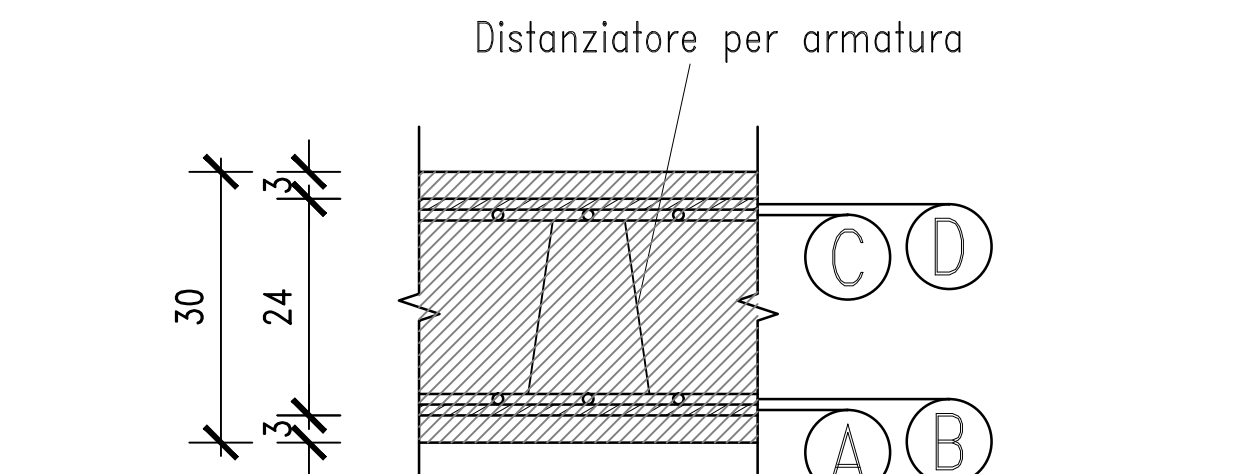



PARTICOLARE
POSA ARMATURA FONDAZIONE
SCALA 1: 10

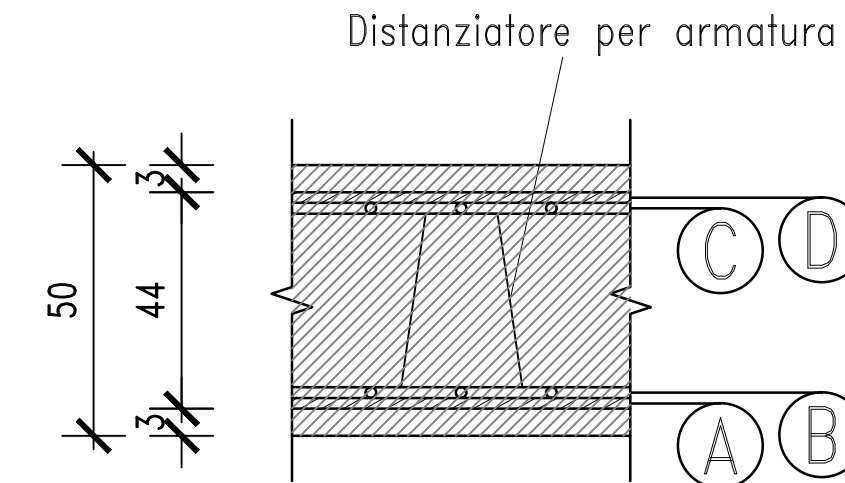

