
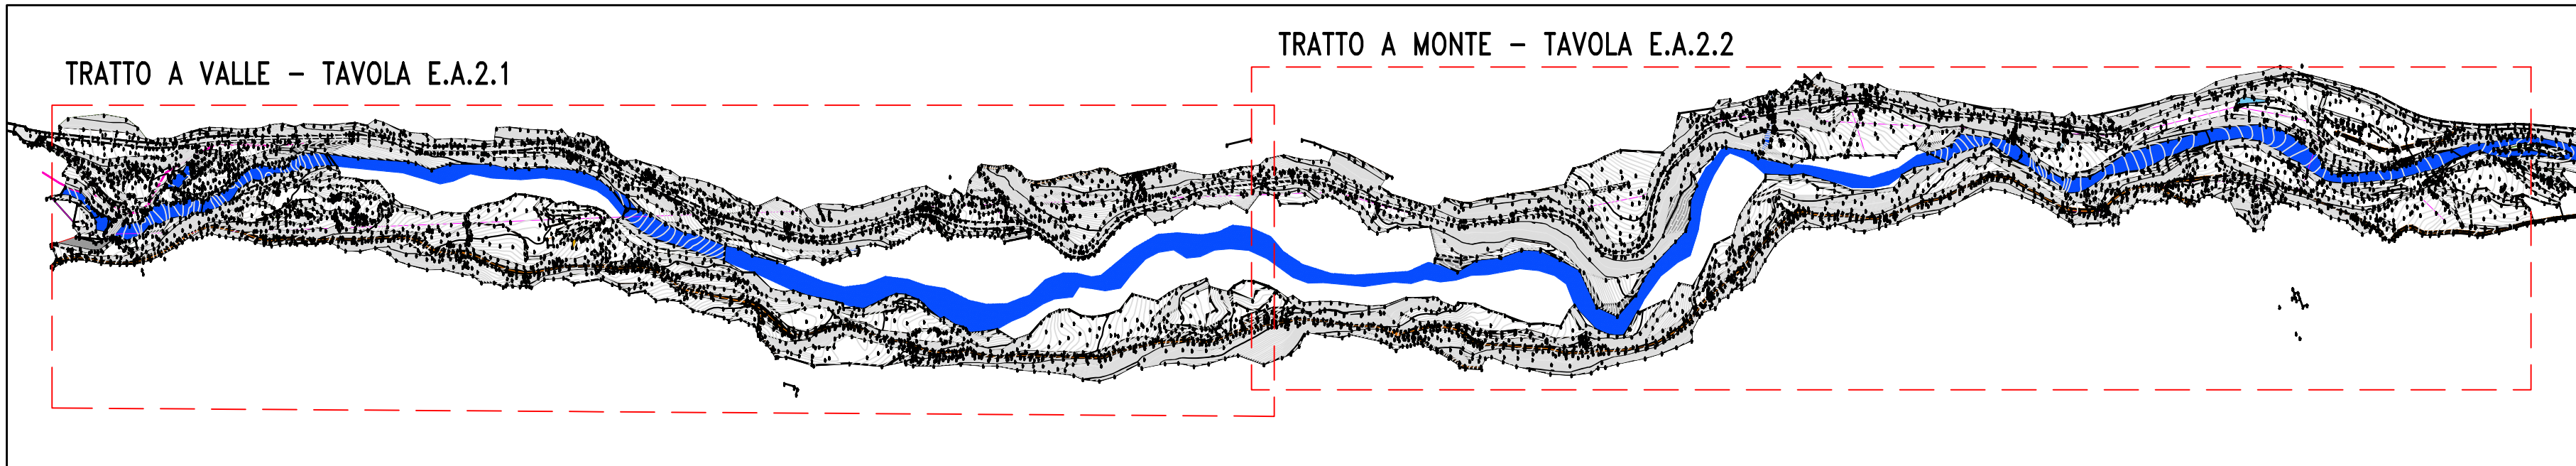
 


LEGENDA:

LINEA TELEFONICA AEREA	ROCCIA IN MASSI
IDROGRAFIA ESISTENTE	LINEE ELETTRICHE AEREE
SVI, MURORI/CANALI ESISTENTI	VIALETTA ASPALTATA ESISTENTE
EDIFICIO ESISTENTE	VIALETTA "TERRATA" ESISTENTE
POZZETTI	ORTO ESISTENTE
PUNTI DI RILIEVO	PIANTE - MURI - CORREDI ESISTENTI
TESTA/TAMPA ESISTENTE	OPERA DI PULESA - ASSABBIATURE ESISTENTE

PLANIMETRIA - scala 1:500

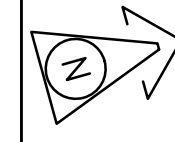

via Brennero 43 38122 TRENTO Tel. 0461/983367 Fax 0461/983875 info@bettiavalli.eu C.F. e Partita IVA: 01544510229		STUDIO DI INGEGNERIA BETTI & VALLI
PROVINCIA AUTONOMA DI TRENTO COMUNE DI PIEVE TESINO		
Completato	Opere	Caduta in - cost.
Legge Provincia	PROGETTO ESECUTIVO PER LA REALIZZAZIONE DELLA CENTRALE IDROELETTRICA SUL TORRENTE GRIGNO - TRATTO INTERMEDIO - C/13749	N. Progetto
Progettato		Rev. n.:
redatto da	Titolo	Scalatura 1 a 1
da: data del	PLANIMETRIA RILIEVO TRATTO A VALLE	Elaborazione tecnica n.:
il progetto		Scala:
da: data del		1:500
Revisione	Categoria	Data:
Disegno N°:	IMPIANTI	Marzo 2026
Progetto N°:	Conservazione	
	Costabrunella Srl	